




# SISOMAR SLAMBEHANDLINGSANLEGG

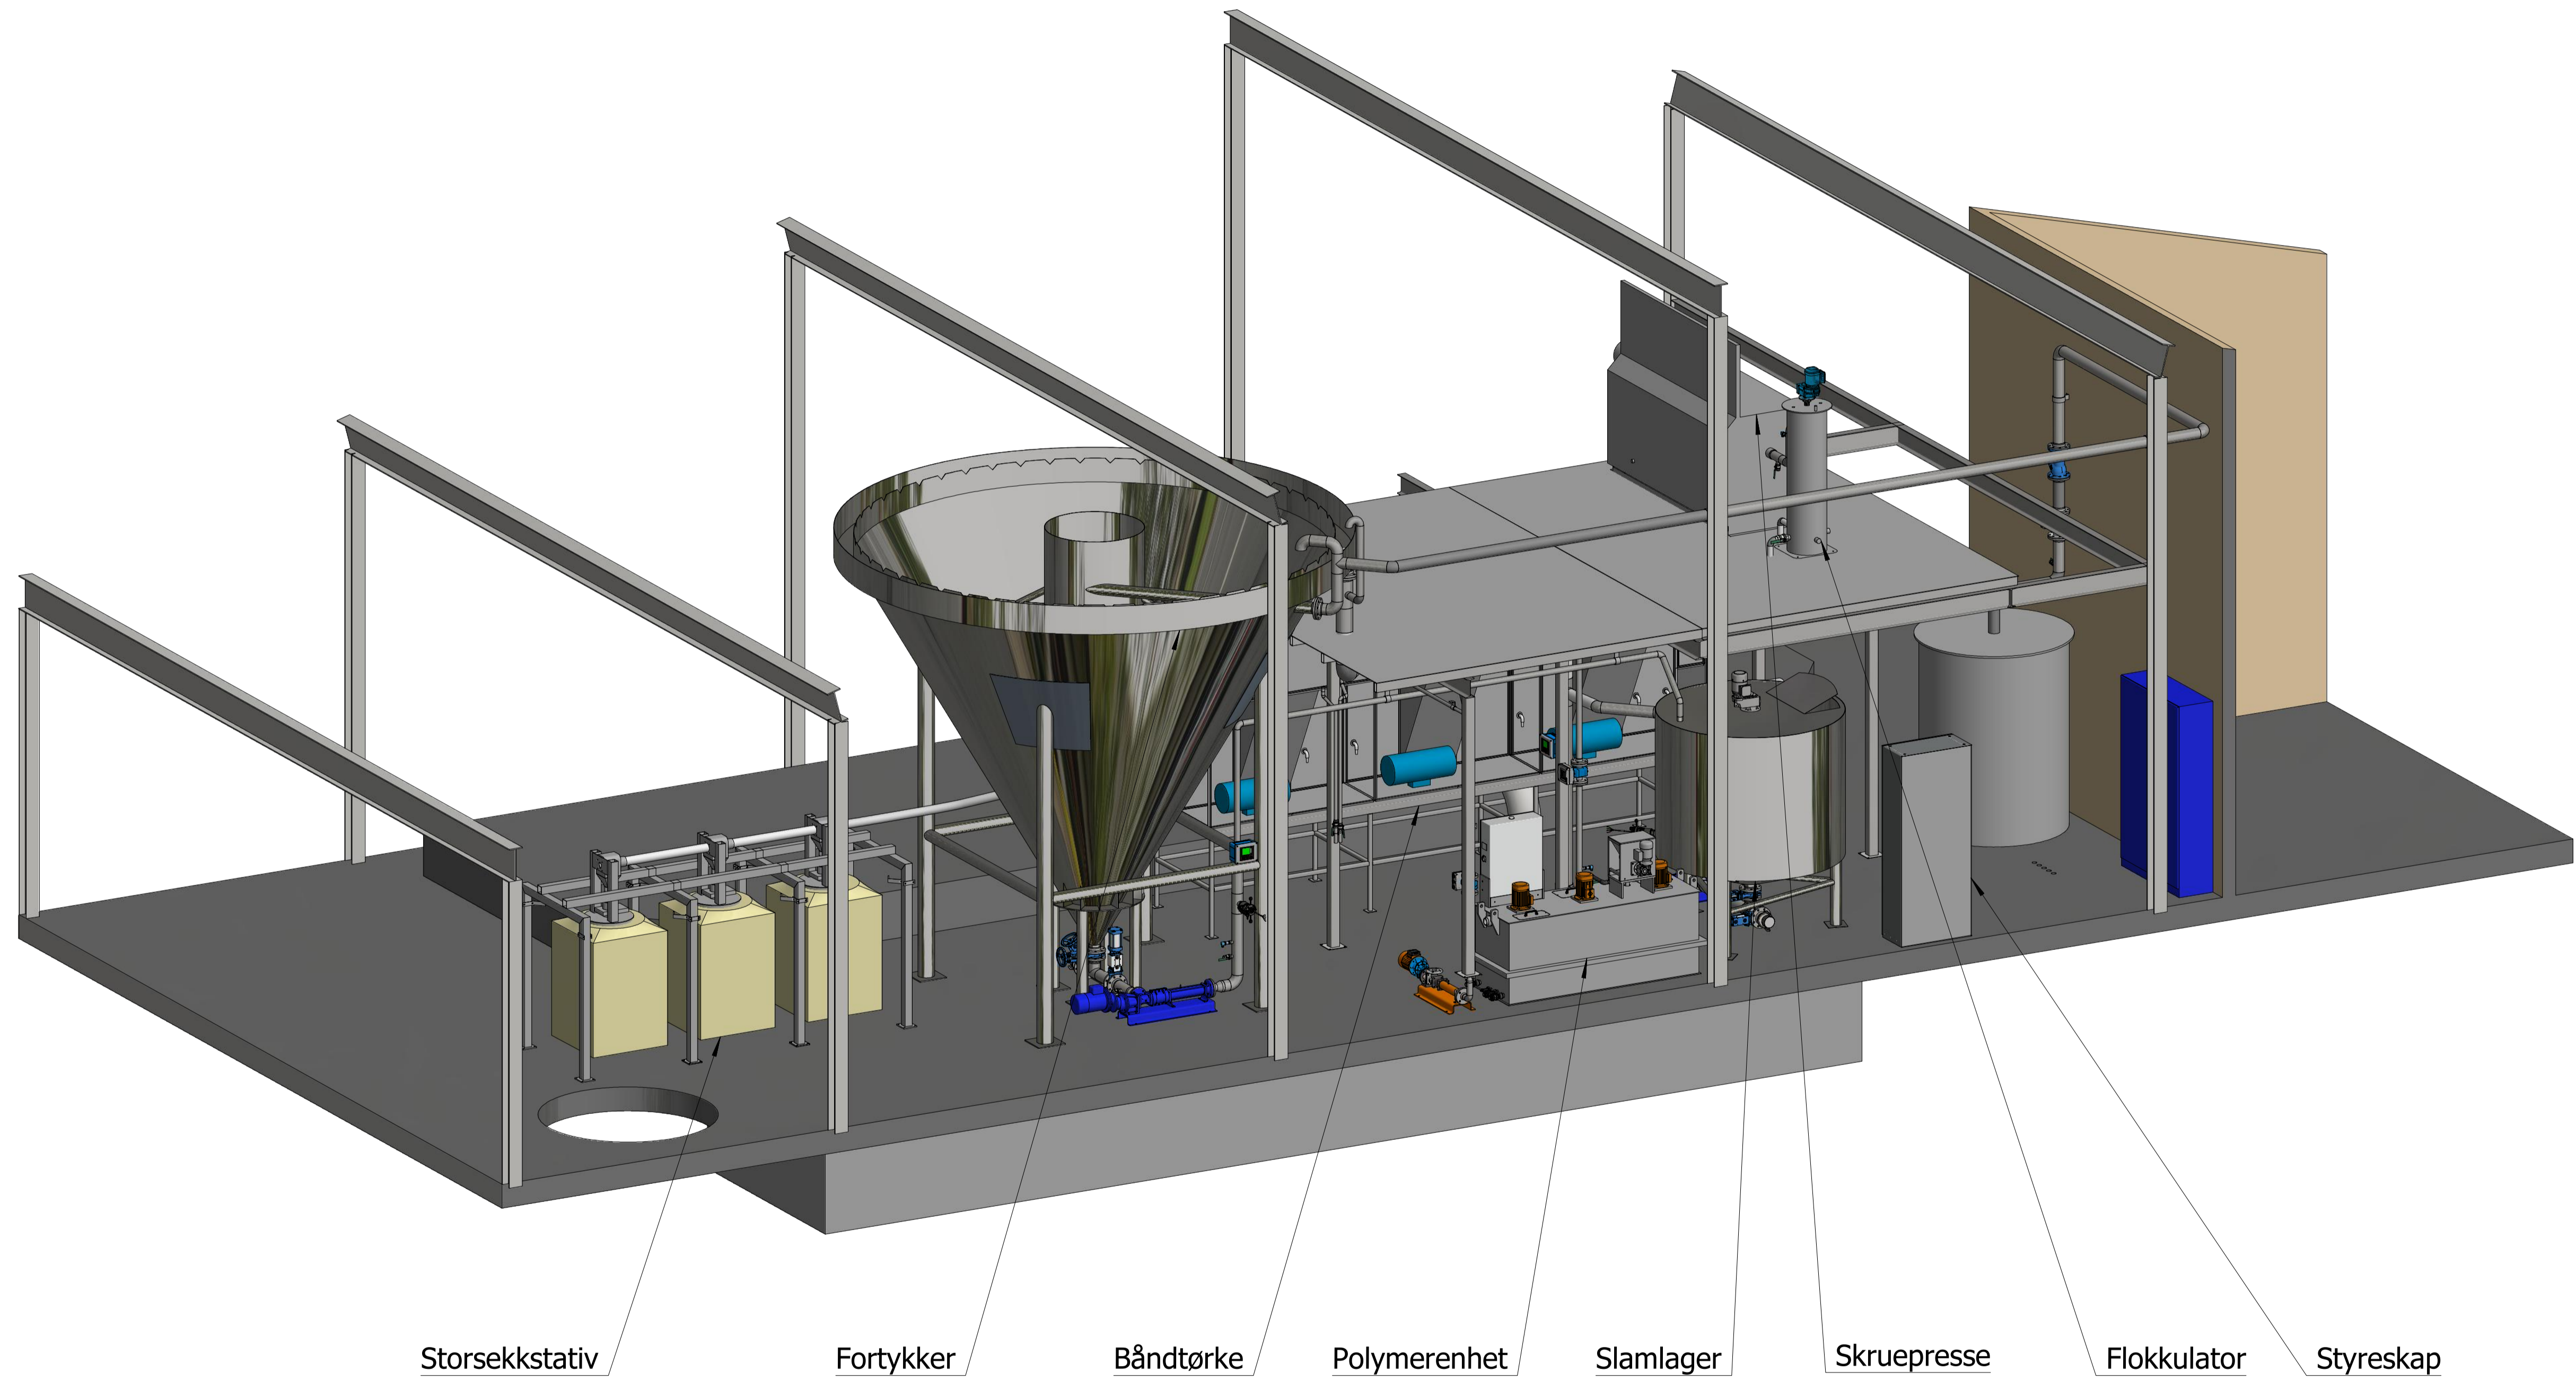

Levert av Sterner AS • Ferdigstilt 2019



HOVEDKONTOR OSLO  
Anolitveien 16  
Postboks 3534, 1402 SKI

Tlf. 64 85 94 20  
post@sterner.no  
www.sterner.no

AVDELINGSKONTOR VEST  
Stamsneset 100 a  
5252 Søreidgrend

STERNER BIOTEK AS  
Vipeveien 51  
3917 Porsgrunn

AVDELINGSKONTOR NORD  
Lufthavnveien 16  
Pd 464, 8376 Leknes

Tlf. 64 85 94 20

Tlf. 64 85 94 20

Tlf. 64 85 94 20

#### Arealforbruk

Lengde:	15,7 m
Bredde:	5,5 m
Høyde:	5,0 m

Utvidels fra 1500 tørke til 4500 tørke  
og fra 2 til 3 baggingstasjoner a 2 kubik

#### Designforutsetninger

Årlig forbruk	2200 tonn/år
Maks forbruk	70 tonn/uke
Tynnslasmengde	40 m <sup>3</sup> /time
Rensegrad SS	>50 %